

## LEGENDA

Přechodné svislé dopravní značení



Stávající dopravní značení



Zábor stavby



Objízdná trasa



Schválil:.....

Schválil:.....

Schválil:.....

Schválil:.....



**3K značky s.r.o.**

Jiráskova 1519, 251 01 Říčany  
tel.: +420 323 601 237, [www.3kznacky.cz](http://www.3kznacky.cz), [info@3kznacky.cz](mailto:info@3kznacky.cz)

VYPRACOVAL: Ing. Matěj Hofman

HL. INŽENÝR PROJEKTU: Ing. Matěj Hofman

INVESTOR:  
Obec Stradonice

ČÍSLO ZAKÁZKY:  
2023/043

DATUM:  
4/2023

AKCE:

Stradonice, kanalizace

MĚŘÍTKO: 1:300000

FORMÁT: 2x44

STUPEŇ: RDS


PŘÍLOHA ČÍSLO:

PŘÍLOHA:

Zájmová mapa

KOPIE ČÍSLO:

**A**

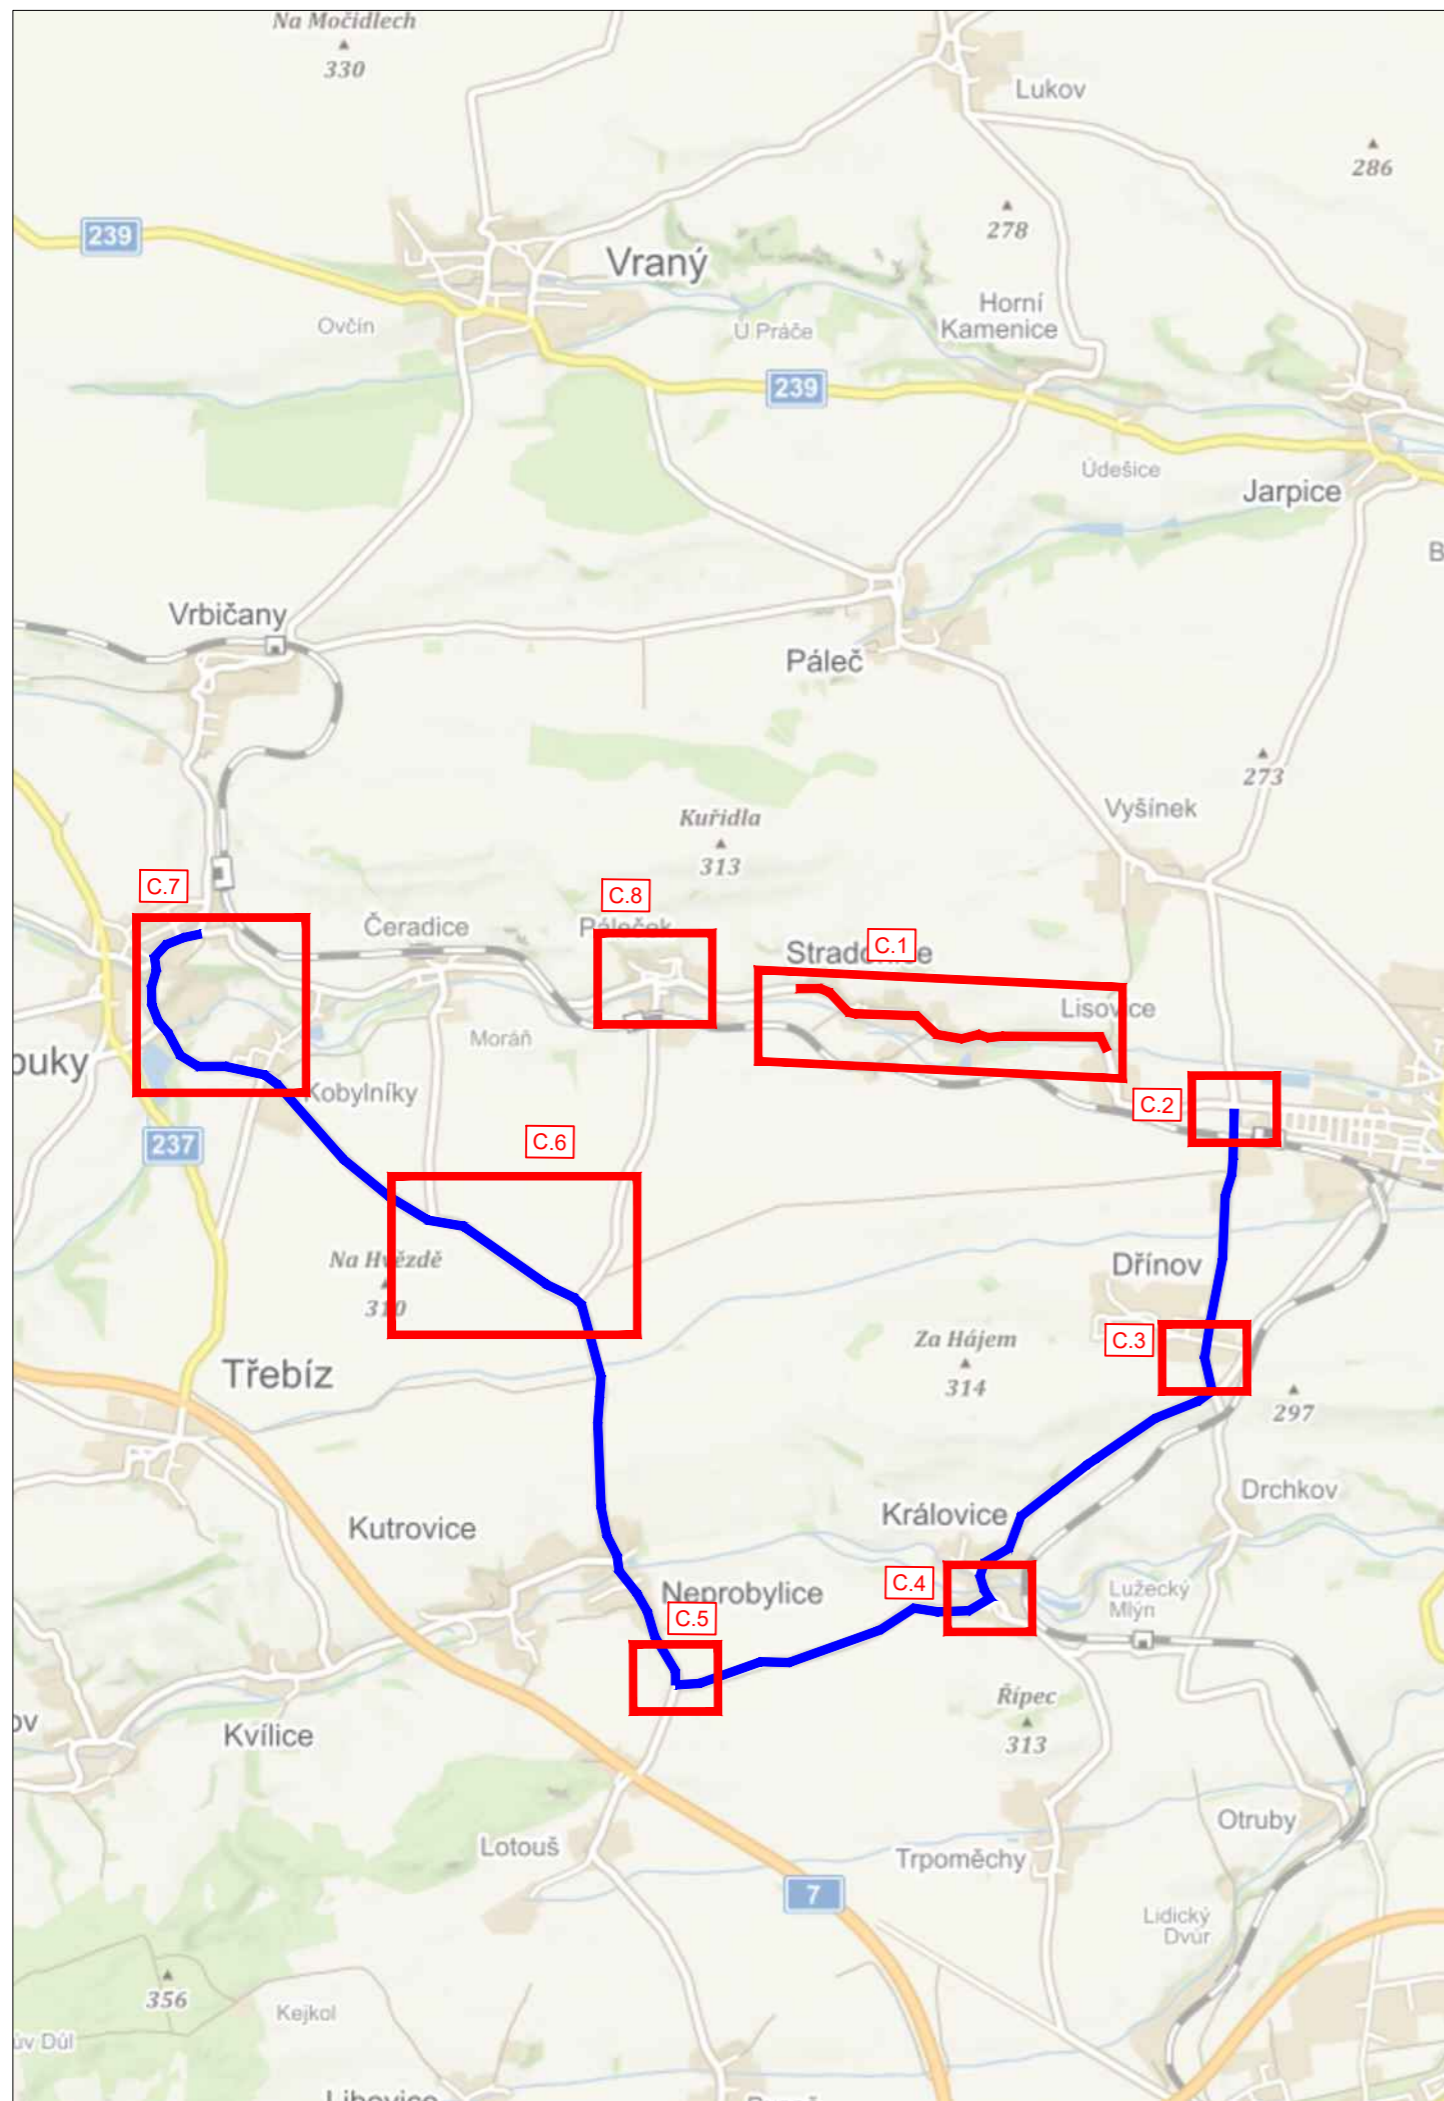

## LEGENDA

Přechodné svislé dopravní značení



Stávající dopravní značení



Zábor stavby



Objízdná trasa



Schválil:.....

Schválil:.....

Schválil:.....

Schválil:.....



**3K značky s.r.o.**

Jiráskova 1519, 251 01 Říčany  
tel.: +420 323 601 237, www.3kznacky.cz, info@3kznacky.cz

VYPRACOVAL: Ing. Matěj Hofman

HL. INŽENÝR PROJEKTU: Ing. Matěj Hofman

INVESTOR:  
Obec Stradonice

ČÍSLO ZAKÁZKY:  
2023/043

DATUM:  
4/2023

AKCE:  
Stradonice, kanalizace

MĚŘÍTKO: 1:80000

FORMÁT: 2x44

PŘÍLOHA:  
Přehledná mapa

STUPEŇ: RDS

PŘÍLOHA ČÍSLO:

KOPIE ČÍSLO:

**B**



### LEGENDA


- Přechodné svlédlé dopravní značení
- Stávající dopravní značení
- Zábor stavby
- Objízdná trasa

Schválí:..... Schválí:.....





Schválí:..... Schválí:.....

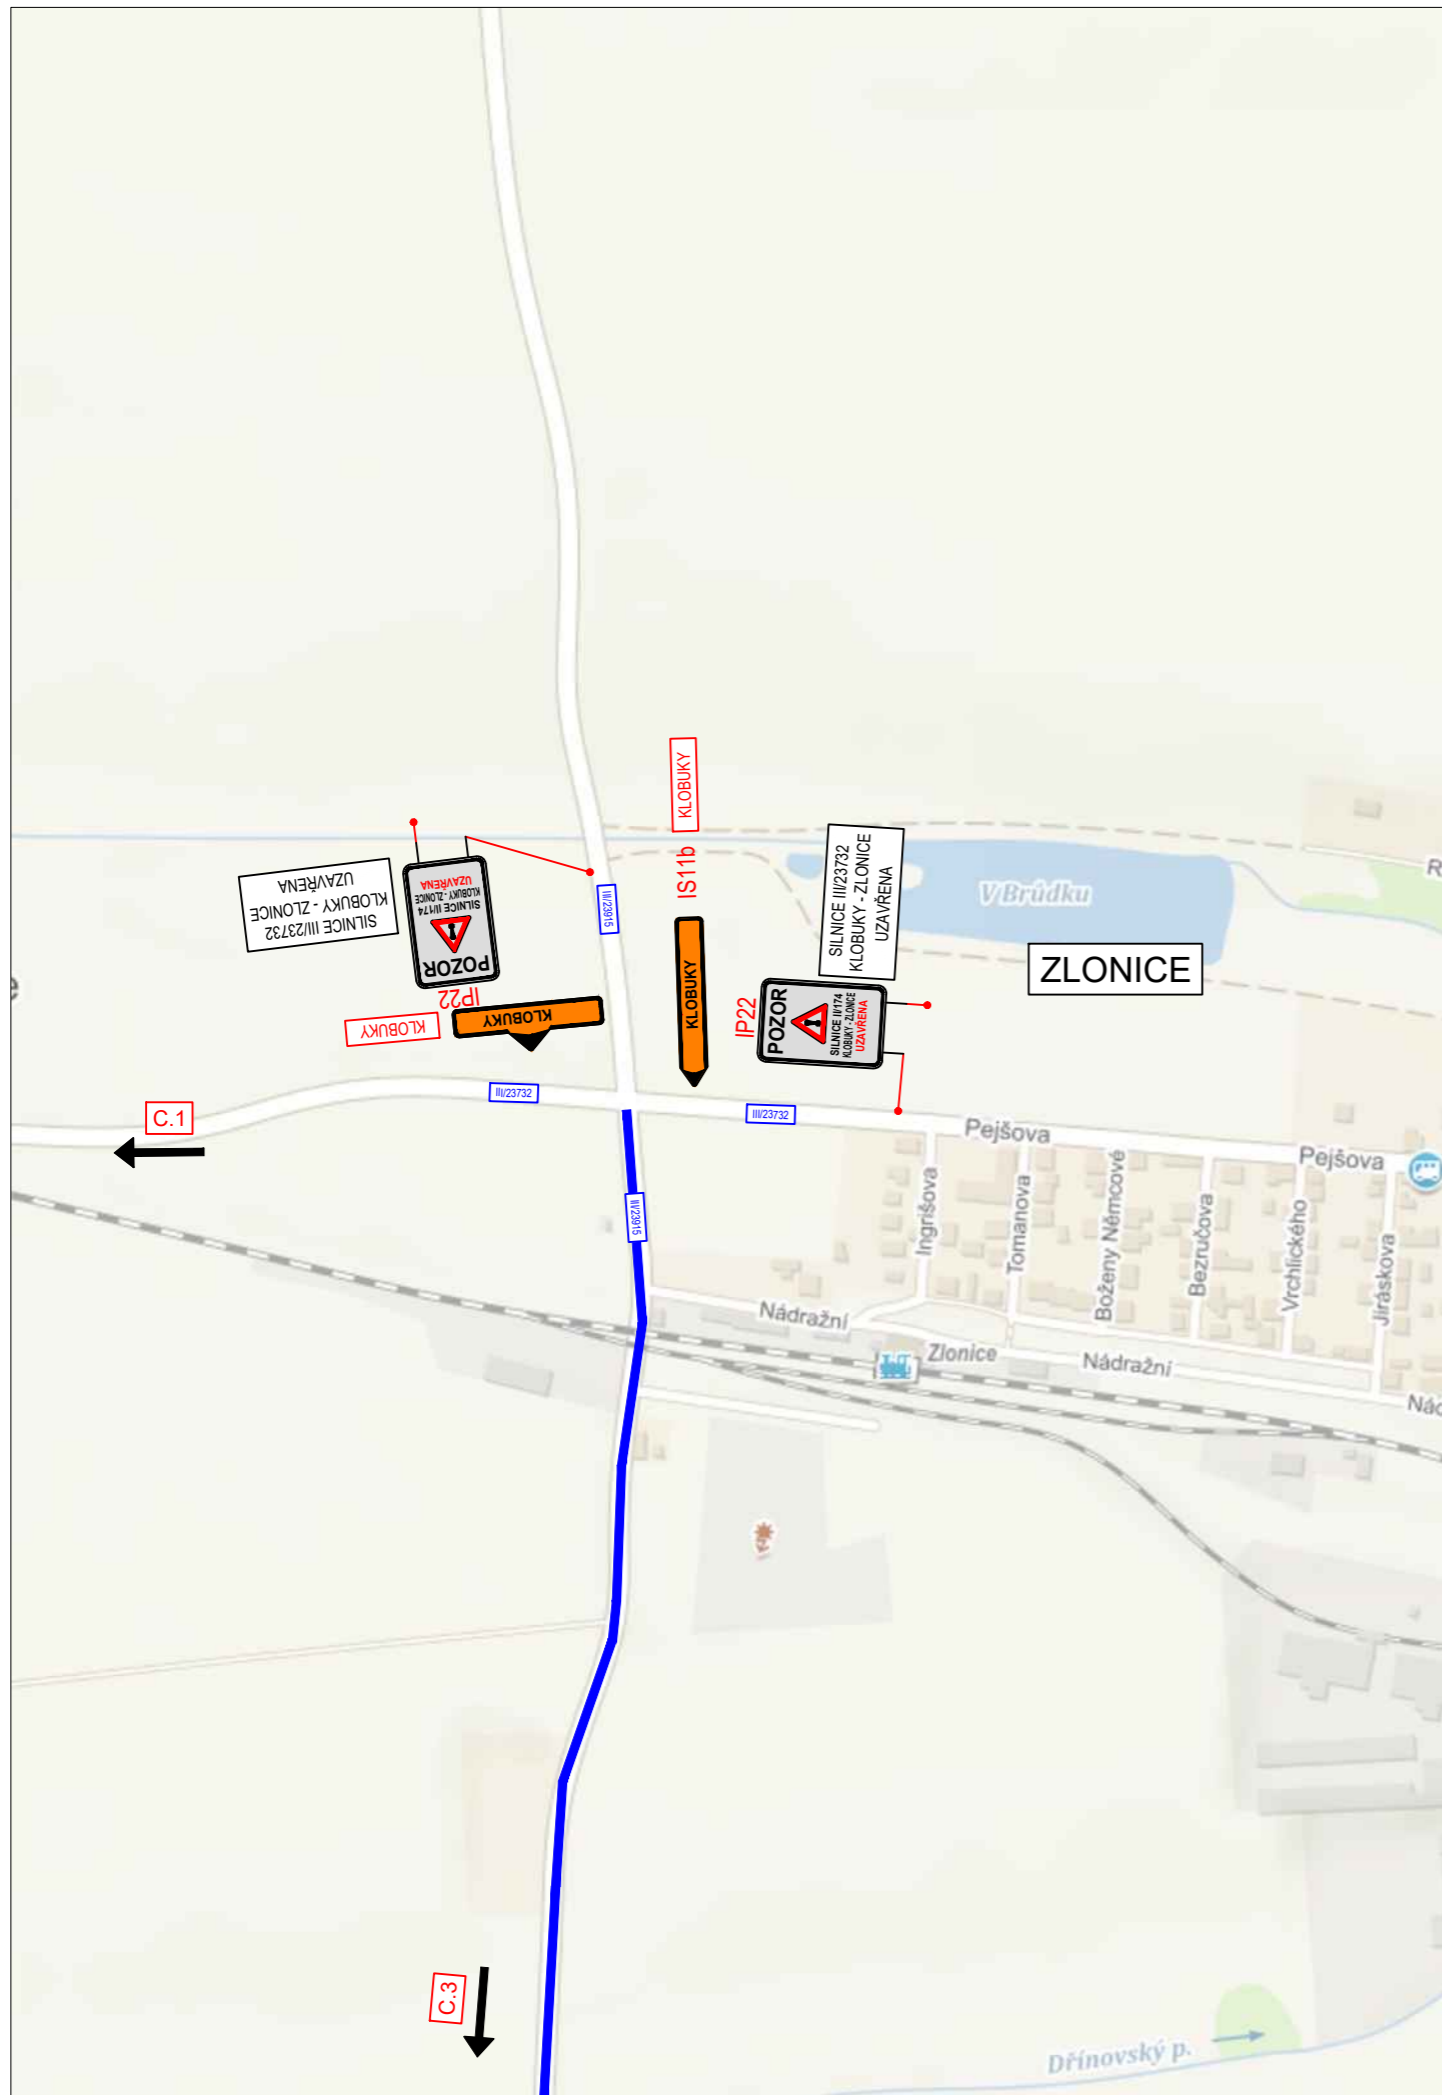		<b>3K značky s.r.o.</b> <small>Jiráskova 1519, 251 01 Říčany tel.: +420 323 601 237, www.3kznacky.cz, info@3kznacky.cz</small>	
<small>VYPRACOVAL:</small> Ing. Matěj Holman	<small>HL. INŽENÝR PROJEKTU:</small> Ing. Matěj Holman	<small>INVESTOR:</small> Obec Stradonice	
<small>ČÍSLO ZAKÁZKY:</small> 2023/043	<small>DATUM:</small> 4/2023	<small>MĚŘÍTKO:</small> 1:3750	<small>FORMÁT:</small> A4
<small>AKCE:</small> Stradonice, kanalizace		<small>STUPEŇ:</small> RDS	<small>PRÍLOHA ČÍSLO:</small>
<small>PRÍLOHA:</small> Situace DIO I		<small>KOPIE ČÍSLO:</small>	C.1

KOPROJEKČNÍ A KONTROLNÍ PRÁCE PO PŘEDCHOZÍM SOUHLASÍ S 3K ZNAČKY s.r.o.



# LEGENDA

- Přechodné svislé dopravní značení 
- Stávající dopravní značení 
- Zábor stavby 
- Objízdná trasa 

Schválil:.....

Schválil:.....


Schválil:.....

Schválil:.....



**3K značky s.r.o.**  
 Jiráskova 1519, 251 01 Říčany  
 tel.: +420 323 601 237, www.3kzacky.cz, info@3kzacky.cz

VYPRACOVAL: Ing. Matěj Hofman	HL. INŽENÝR PROJEKTU: Ing. Matěj Hofman	INVESTOR: Obec Stradonice	
ČÍSLO ZAKÁZKY: 2023/043	DATUM: 4/2023	MĚŘÍTKO: 1:10000	FORMÁT: 2x44
AKCE: Stradonice, kanalizace		STUPEŇ: RDS	PŘÍLOHA ČÍSLO: C.2
PŘÍLOHA: Situace DIO II		KOPIE ČÍSLO:	

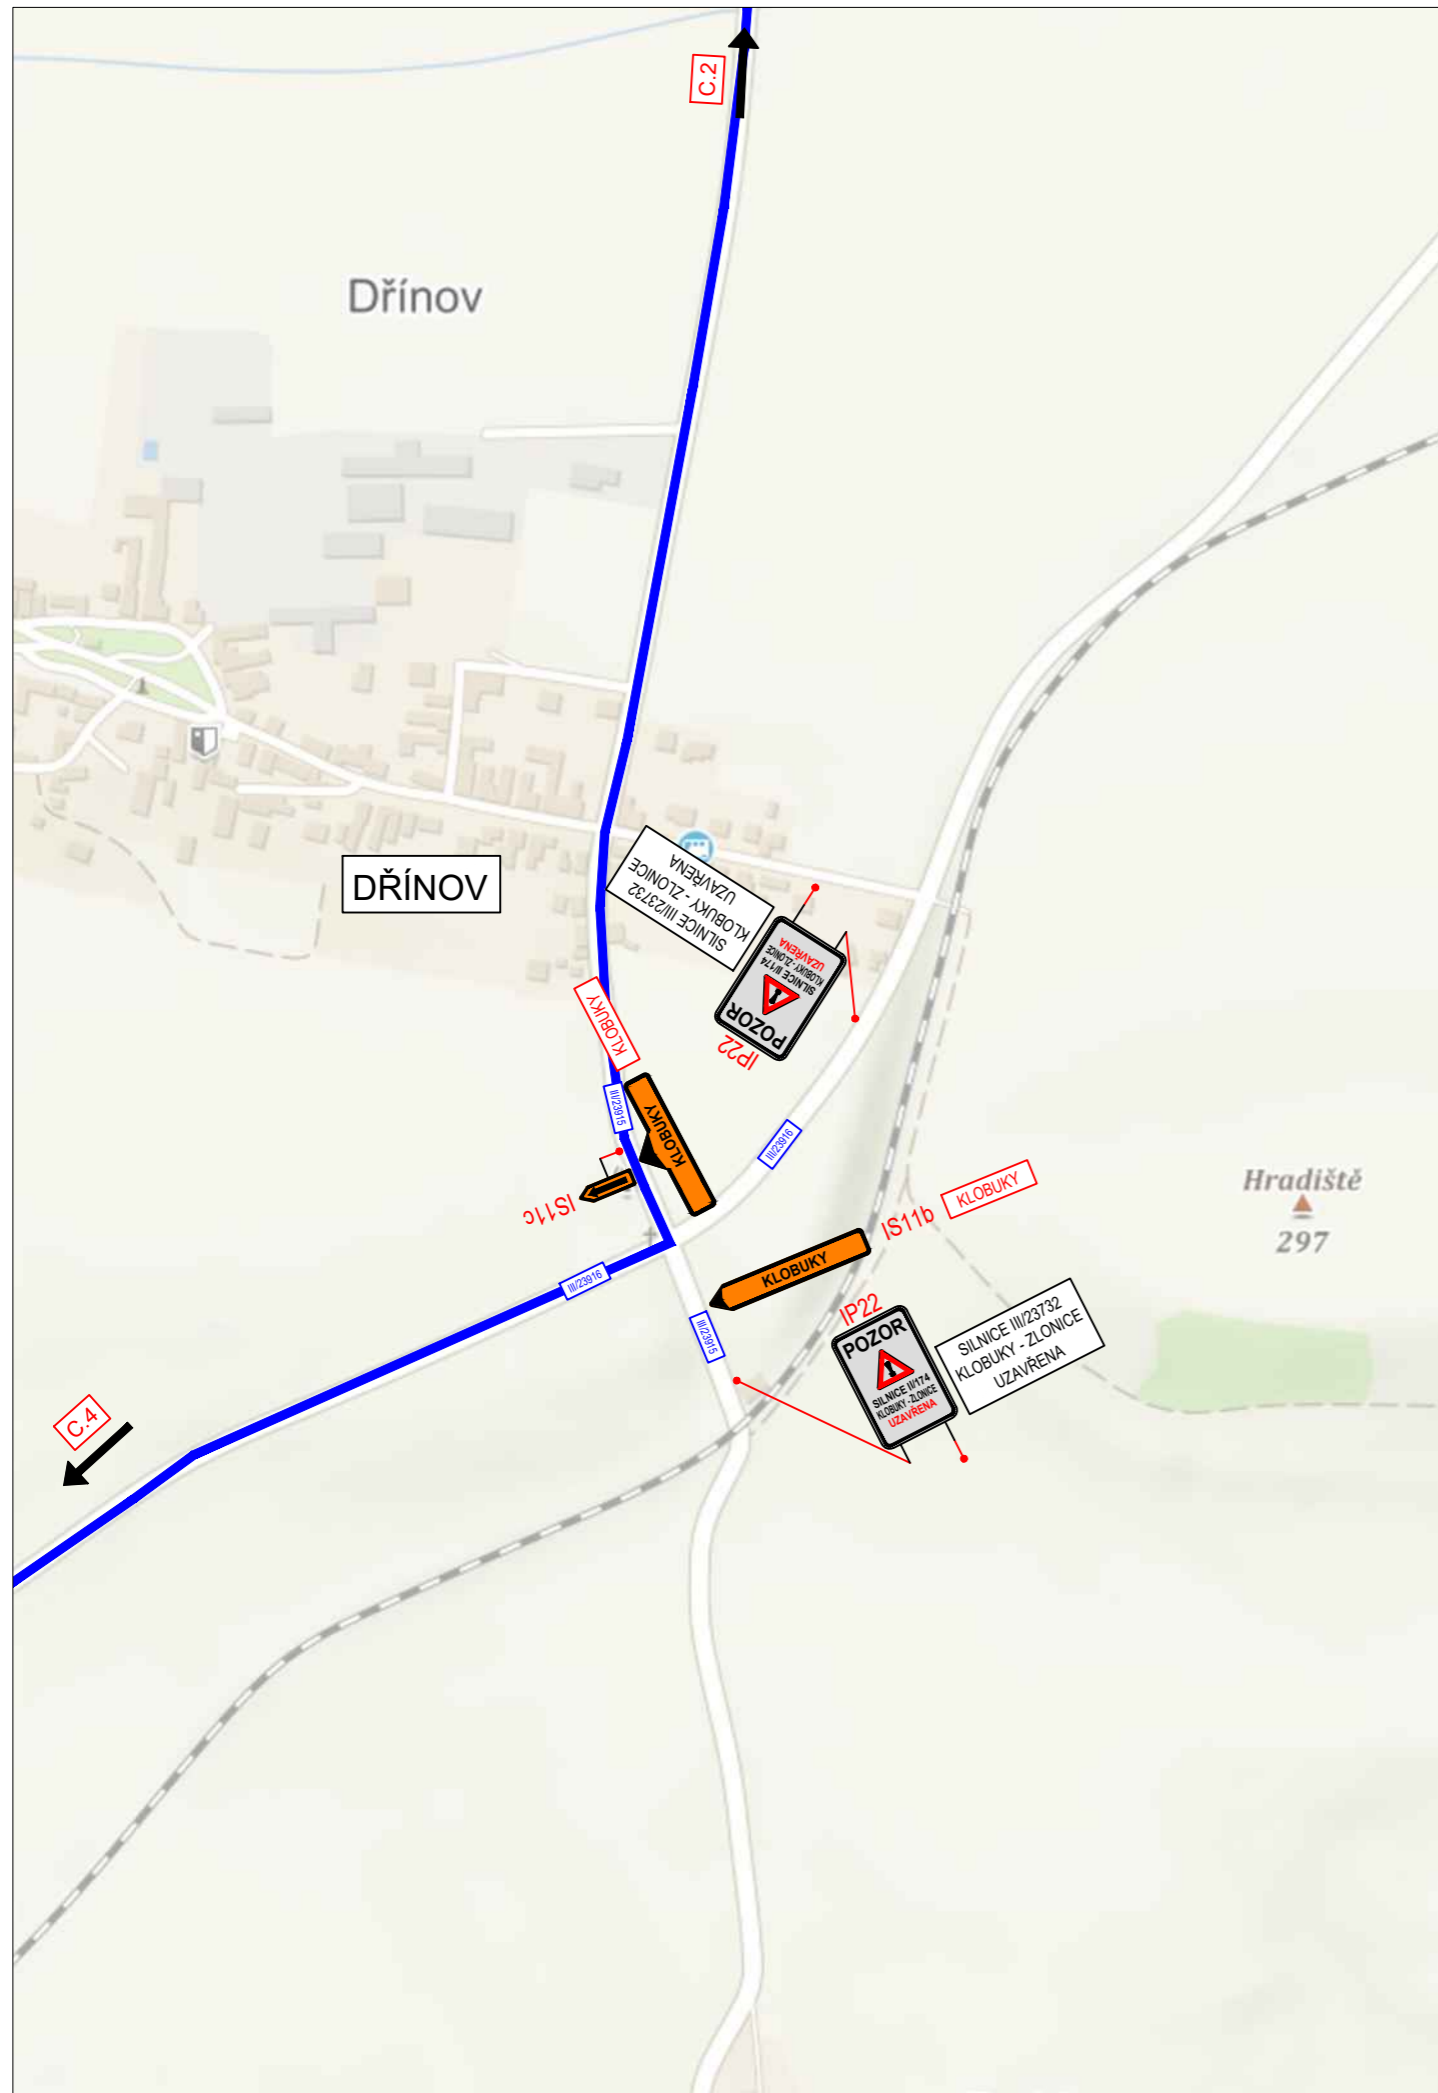

## LEGENDA

Přechodné svislé dopravní značení



Stávající dopravní značení



Zábor stavby



Objízdná trasa



Schválil:.....

Schválil:.....

Schválil:.....

Schválil:.....



**3K značky s.r.o.**

Jiráskova 1519, 251 01 Říčany  
tel.: +420 323 601 237, [www.3kznacky.cz](http://www.3kznacky.cz), [info@3kznacky.cz](mailto:info@3kznacky.cz)

VYPRACOVAL: Ing. Matěj Hofman

HL. INŽENÝR PROJEKTU: Ing. Matěj Hofman

INVESTOR:  
Obec Stradonice

ČÍSLO ZAKÁZKY:  
2023/043

DATUM:  
4/2023

AKCE:  
Stradonice, kanalizace

MĚŘÍTKO: 1:10000

FORMÁT: 2x44


PŘÍLOHA:  
Situace DIO III

STUPEŇ: RDS

PŘÍLOHA ČÍSLO:

KOPIE ČÍSLO:

**C.3**

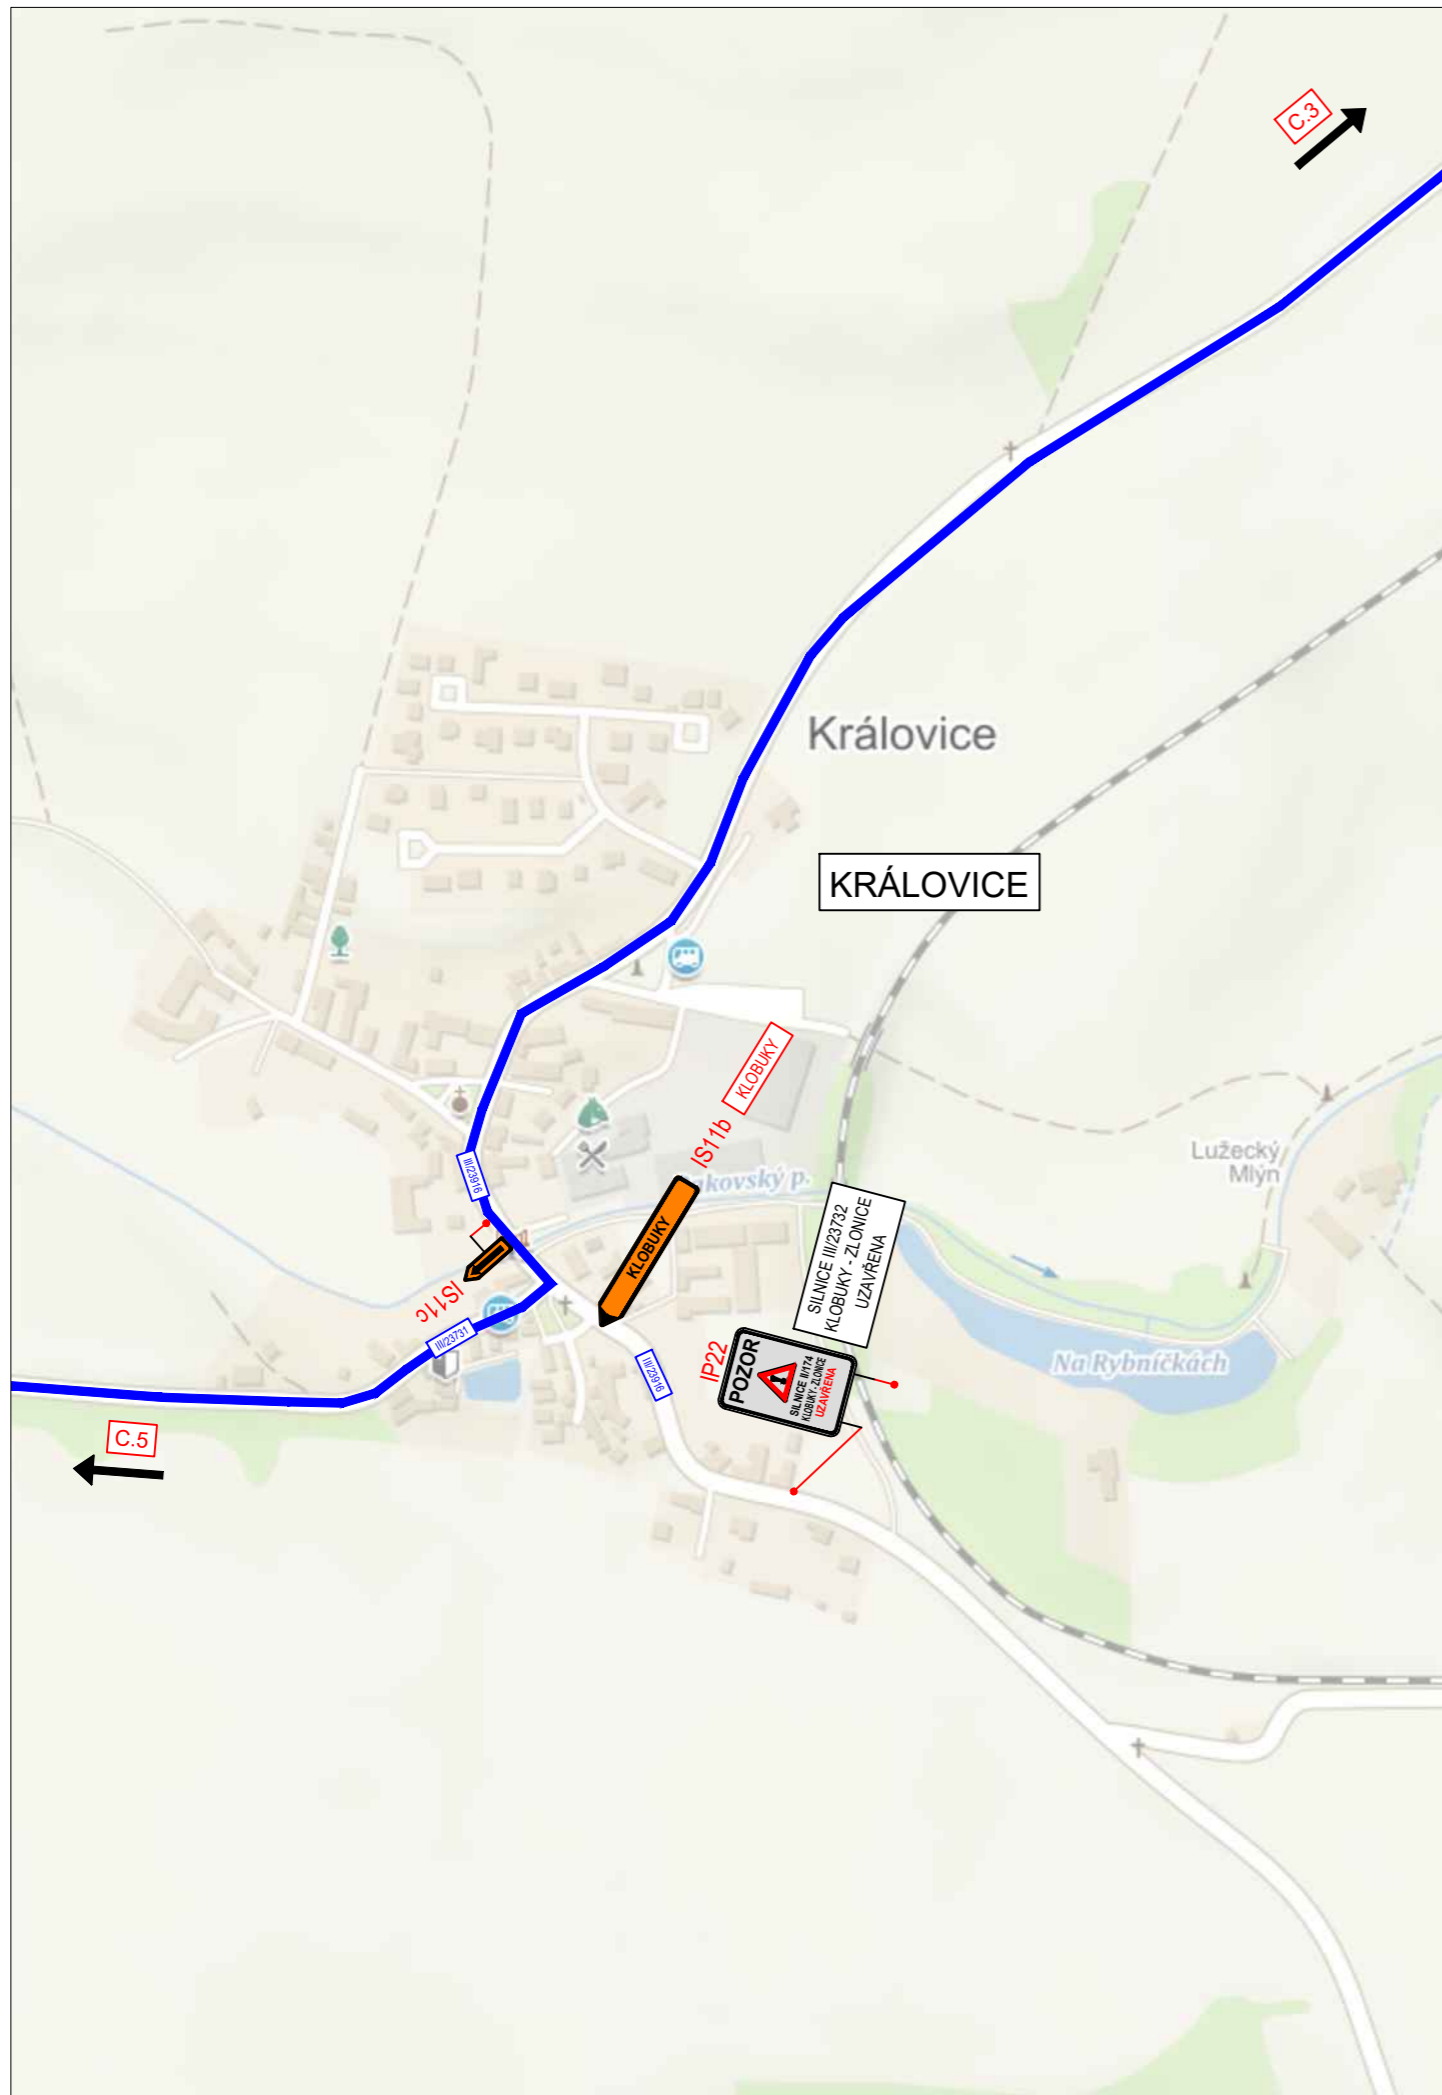

## LEGENDA

Přechodné svislé dopravní značení



Stávající dopravní značení



Zábor stavby



Objízdná trasa



Schválil:.....

Schválil:.....

Schválil:.....

Schválil:.....



**3K značky s.r.o.**

Jiráskova 1519, 251 01 Říčany  
tel.: +420 323 601 237, [www.3kznacky.cz](http://www.3kznacky.cz), [info@3kznacky.cz](mailto:info@3kznacky.cz)

VYPRACOVAL: Ing. Matěj Hofman

HL. INŽENÝR PROJEKTU: Ing. Matěj Hofman

INVESTOR:  
Obec Stradonice

ČÍSLO ZAKÁZKY:  
2023/043

DATUM:  
4/2023

AKCE:  
Stradonice, kanalizace

MĚŘÍTKO: 1:10000


FORMÁT: 2x44

PŘÍLOHA:  
Situace DIO IV

STUPEŇ: RDS

PŘÍLOHA ČÍSLO:

**C.4**

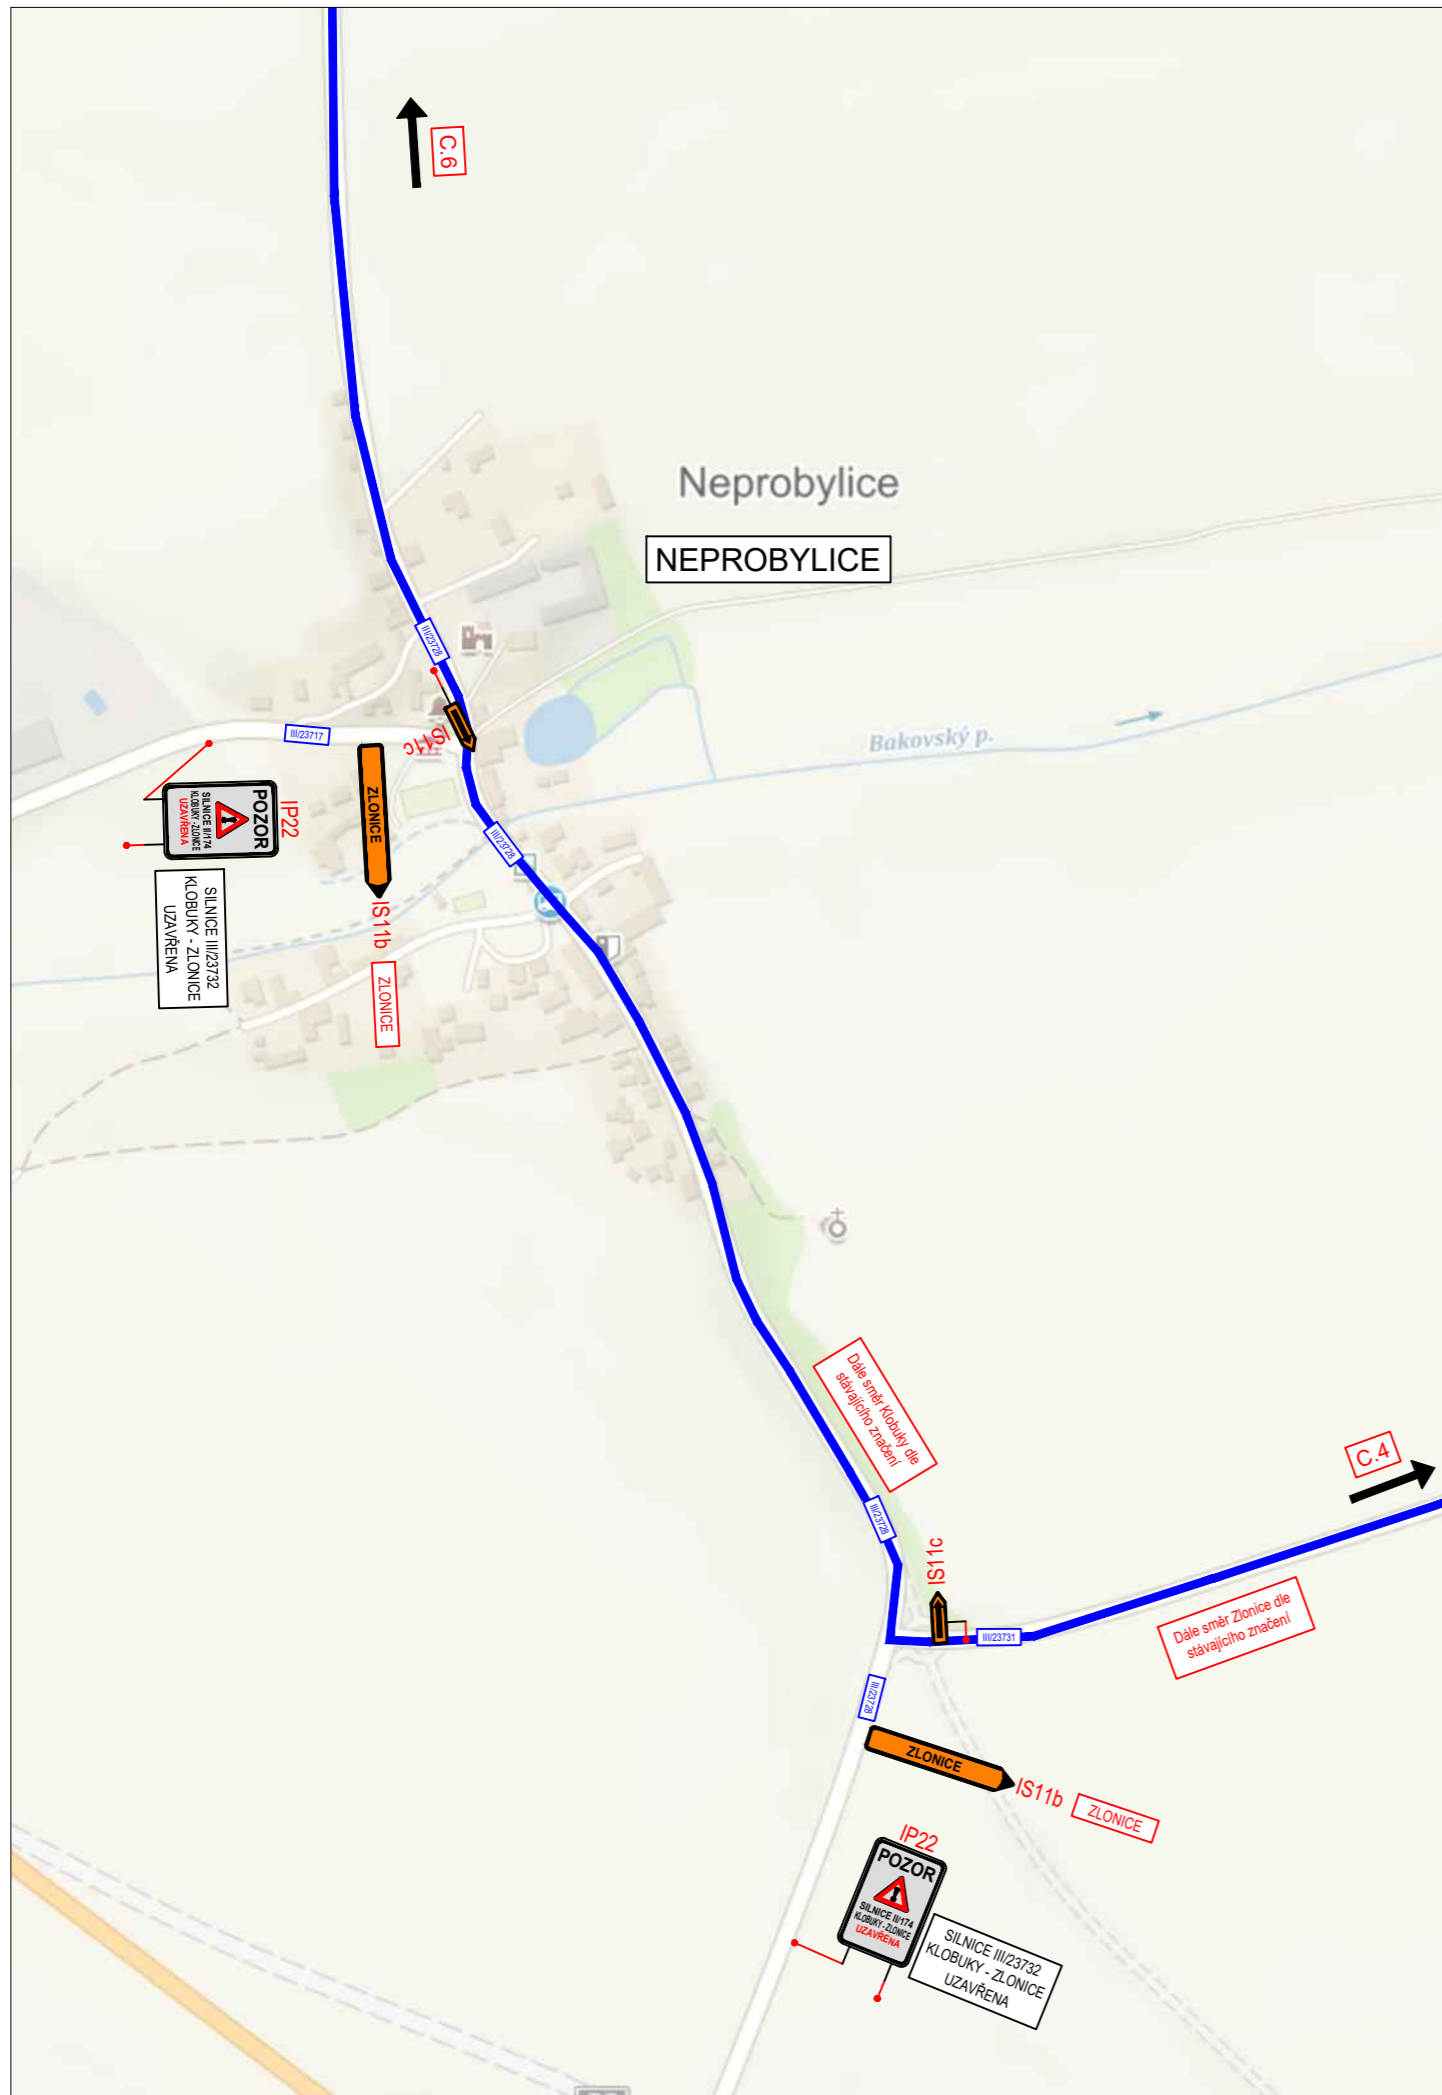

## LEGENDA

Přechodné svislé dopravní značení



Stávající dopravní značení



Zábor stavby



Objízdná trasa



Schválil:.....

Schválil:.....

Schválil:.....

Schválil:.....



**3K značky s.r.o.**

Jiráskova 1519, 251 01 Říčany  
tel.: +420 323 601 237, [www.3kznacky.cz](http://www.3kznacky.cz), [info@3kznacky.cz](mailto:info@3kznacky.cz)

VYPRACOVAL: Ing. Matěj Hofman

HL. INŽENÝR PROJEKTU: Ing. Matěj Hofman

INVESTOR:  
Obec Stradonice

ČÍSLO ZAKÁZKY:  
2023/043

DATUM:  
4/2023

AKCE:

Stradonice, kanalizace

MĚŘÍTKO: 1:10000

FORMÁT: 2x44

STUPEŇ: RDS

PŘÍLOHA ČÍSLO:

PŘÍLOHA:

Situace DIO V

KOPIE ČÍSLO:

**C.5**



## LEGENDA

Přechodné svislé dopravní značení



Stávající dopravní značení



Zábor stavby



Objízdňá trasa



Schválil:.....

Schválil:.....

Schválil:.....

Schválil:.....




**3K značky s.r.o.**

Jiráskova 1519, 251 01 Říčany  
tel.: +420 323 601 237, www.3kznacky.cz, info@3kznacky.cz

VYPRACOVAL: Ing. Matěj Hofman	HL. INŽENÝR PROJEKTU: Ing. Matěj Hofman	INVESTOR: Obec Stradonice
ČÍSLO ZAKÁZKY: 2023/043	DATUM: 4/2023	
AKCE: Stradonice, kanalizace	MĚŘITKO: 1:7500	FORMÁT: 3x44
PŘÍLOHA: Situace DIO VI	STUPEŇ: RDS	PŘÍLOHA ČÍSLO: <b>C.6</b>
	KOPIE ČÍSLO:	

KOPIROVÁNÍ A ROZMNOŽOVÁNÍ POUŽÍTE PO PŘEDCHOZÍM SOUHLASÍ 3K ZNAČKY s.r.o.



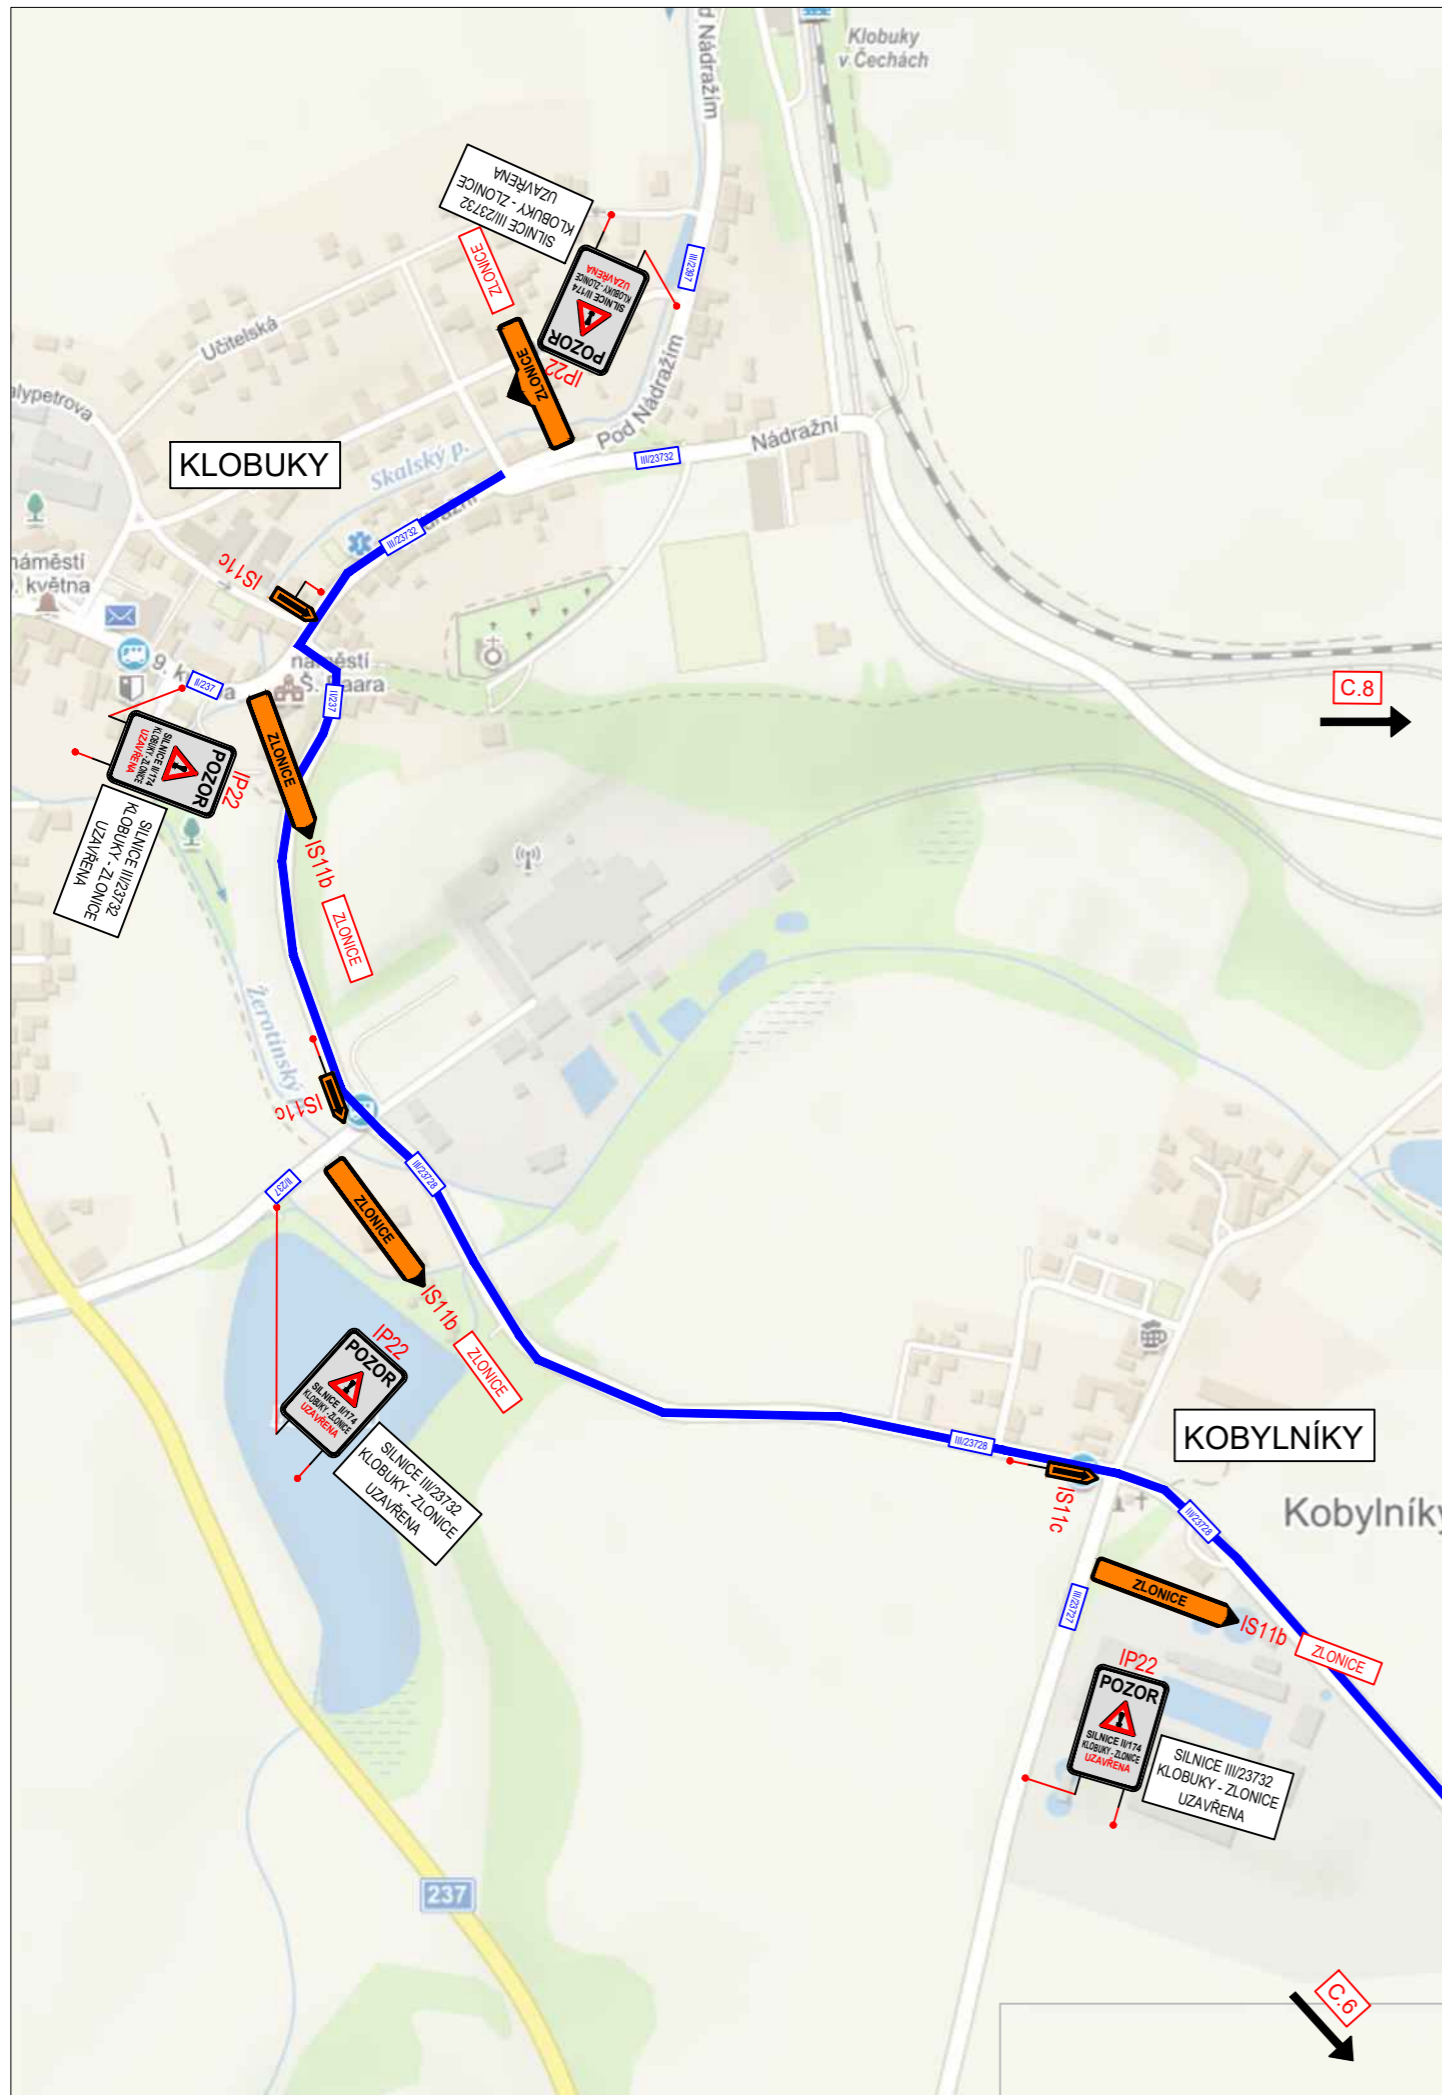

## LEGENDA


Přechodné svislé dopravní značení



Stávající dopravní značení



Zábor stavby

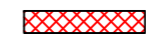

Objízdná trasa



Schválil:.....

Schválil:.....

Schválil:.....

Schválil:.....



**3K značky s.r.o.**

Jiráskova 1519, 251 01 Říčany  
tel.: +420 323 601 237, [www.3kznacky.cz](http://www.3kznacky.cz), [info@3kznacky.cz](mailto:info@3kznacky.cz)

VYPRACOVAL: Ing. Matěj Hofman

HL. INŽENÝR PROJEKTU: Ing. Matěj Hofman

INVESTOR:  
Obec Stradonice

ČÍSLO ZAKÁZKY:  
2023/043

DATUM:  
4/2023

AKCE:  
Stradonice, kanalizace

MĚŘÍTKO: 1:8000

FORMÁT: 2x44

PŘÍLOHA:  
Situace DIO VII

STUPEŇ: RDS

PŘÍLOHA ČÍSLO:

KOPIE ČÍSLO:

**C.7**



Bc. Radim Plev k, DiS.  
05.05.2023 08:53:56  
Digit In podepsal:  
Bc. Radim Plev k, DiS.  
POLICIE ESK REPUBLIKY  
D vod: Za spr vnost vyhotoven

## LEGENDA

Přechodné svislé dopravní značení



Stávající dopravní značení



Zábor stavby



Objízdná trasa



Schválil:.....

Schválil:.....

Schválil:.....

Schválil:.....



**3K značky s.r.o.**

Jiráskova 1519, 251 01 Říčany  
tel.: +420 323 601 237, www.3kznacky.cz, info@3kznacky.cz

VYPRACOVAL: Ing. Matěj Hofman

HL. INŽENÝR PROJEKTU: Ing. Matěj Hofman

INVESTOR:  
Obec Stradonice

ČÍSLO ZAKÁZKY:  
2023/043

DATUM:  
4/2023

AKCE:  
Stradonice, kanalizace

MĚŘÍTKO: 1:10000

FORMÁT: 2x44

PŘÍLOHA:  
Situace DIO VIII

STUPEŇ: RDS

PŘÍLOHA ČÍSLO:

KOPIE ČÍSLO:

**C.8**

KOPIROVÁNÍ A ROZMNOŽOVÁNÍ POUZE PO PŘEDCHOZÍM SOUHLASU 3K ZNAČKY s.r.o.